



**АДМИНИСТРАЦИЯ
ФАТЕЖСКОГО РАЙОНА КУРСКОЙ ОБЛАСТИ**

ПОСТАНОВЛЕНИЕ

от 02.05.2023

Фатеж

№ 244-102

**Об утверждении схемы расположения
земельного участка на кадастровом плане территории**

В соответствии с Земельным кодексом Российской Федерации, Федеральным законом от 03.07.2016 г. № 334-ФЗ «О внесении изменений в Земельный кодекс Российской Федерации и отдельные законодательные акты Российской Федерации», приказом Минэкономразвития России от 27.11.2014 г. № 762 «Об утверждении требований к подготовке схемы расположения земельного участка или земельных участков на кадастровом плане территории и формату схемы расположения земельного участка или земельных участков на кадастровом плане территории при подготовке схемы расположения земельного участка или земельных участков на кадастровом плане территории в форме электронного документа, формы схемы расположения земельного участка или земельных участков на кадастровом плане территории, подготовка которой осуществляется в форме документа на бумажном носителе», Уставом муниципального района «Фатежский район» Курской области, Правилами землепользования и застройки муниципального образования «Верхнелюбавский сельсовет», утвержденными Решением Комитета архитектуры и градостроительства Курской области от 05.09.2022 г. № 71, протоколом и заключением от 28.04.2023 г. о проведении общественных обсуждений по схеме расположения земельного участка на кадастровом

плане территории под многоквартирным домом, Администрация Фатежского района Курской области ПОСТАНОВЛЯЕТ:

1. Утвердить схему расположения земельного участка на кадастровом плане территории в кадастровом квартале 46:25:050102, общей площадью 1668 кв.м., из категории земель населенных пунктов, расположенного по адресу: Курская область, Фатежский район, Верхнелюбазский сельсовет, с. Верхний Любаз, ул. Комсомольская, д. 10, в территориальной зоне Ж1 – зона малоэтажной жилой застройки, с видом разрешенного использования – малоэтажная многоквартирная жилая застройка.

2. Срок действия настоящего постановления составляет 2 года со дня его подписания.

3. Постановление вступает в силу со дня его подписания.

Глава Фатежского района
Курской области



С.Е.Гнездилов


Утверждена постановлением
Администрации Фатежского района
Курской области

от « 02 » мая 2023 г.

№ 241-па


Схема расположения земельного участка на кадастровом плане территории

Условный номер земельного участка		
Площадь земельного участка 1668 кв.м.		
Обозначение характерных точек границ	Координаты, м	
	X	Y
1	2	3
1	473771,23	1273864,40
2	473771,77	1273873,31
3	473774,42	1273873,54
4	473774,80	1273882,93
5	473775,53	1273890,15
6	473775,67	1273894,85
7	473779,26	1273906,87
8	473775,40	1273907,56
9	473772,24	1273908,45
10	473765,15	1273909,75
11	473762,23	1273910,47
12	473762,11	1273910,49
13	473762,08	1273910,35
14	473752,03	1273911,13
15	473752,04	1273912,26
16	473750,43	1273912,28
17	473750,39	1273910,75
18	473746,49	1273910,94
19	473746,48	1273910,35
20	473741,12	1273910,93
21	473740,26	1273910,70
22	473738,65	1273880,77
23	473734,33	1273875,49
24	473733,85	1273871,65
25	473735,85	1273871,40
26	473735,92	1273867,02
27	473744,91	1273866,22
28	473751,66	1273865,83
29	473751,67	1273862,63
30	473757,92	1273862,26
31	473758,05	1273865,20
32	473769,26	1273864,43
1	473771,23	1273864,40
Кадастровый квартал, в пределах которого расположен земельный участок: 46:25:050102		

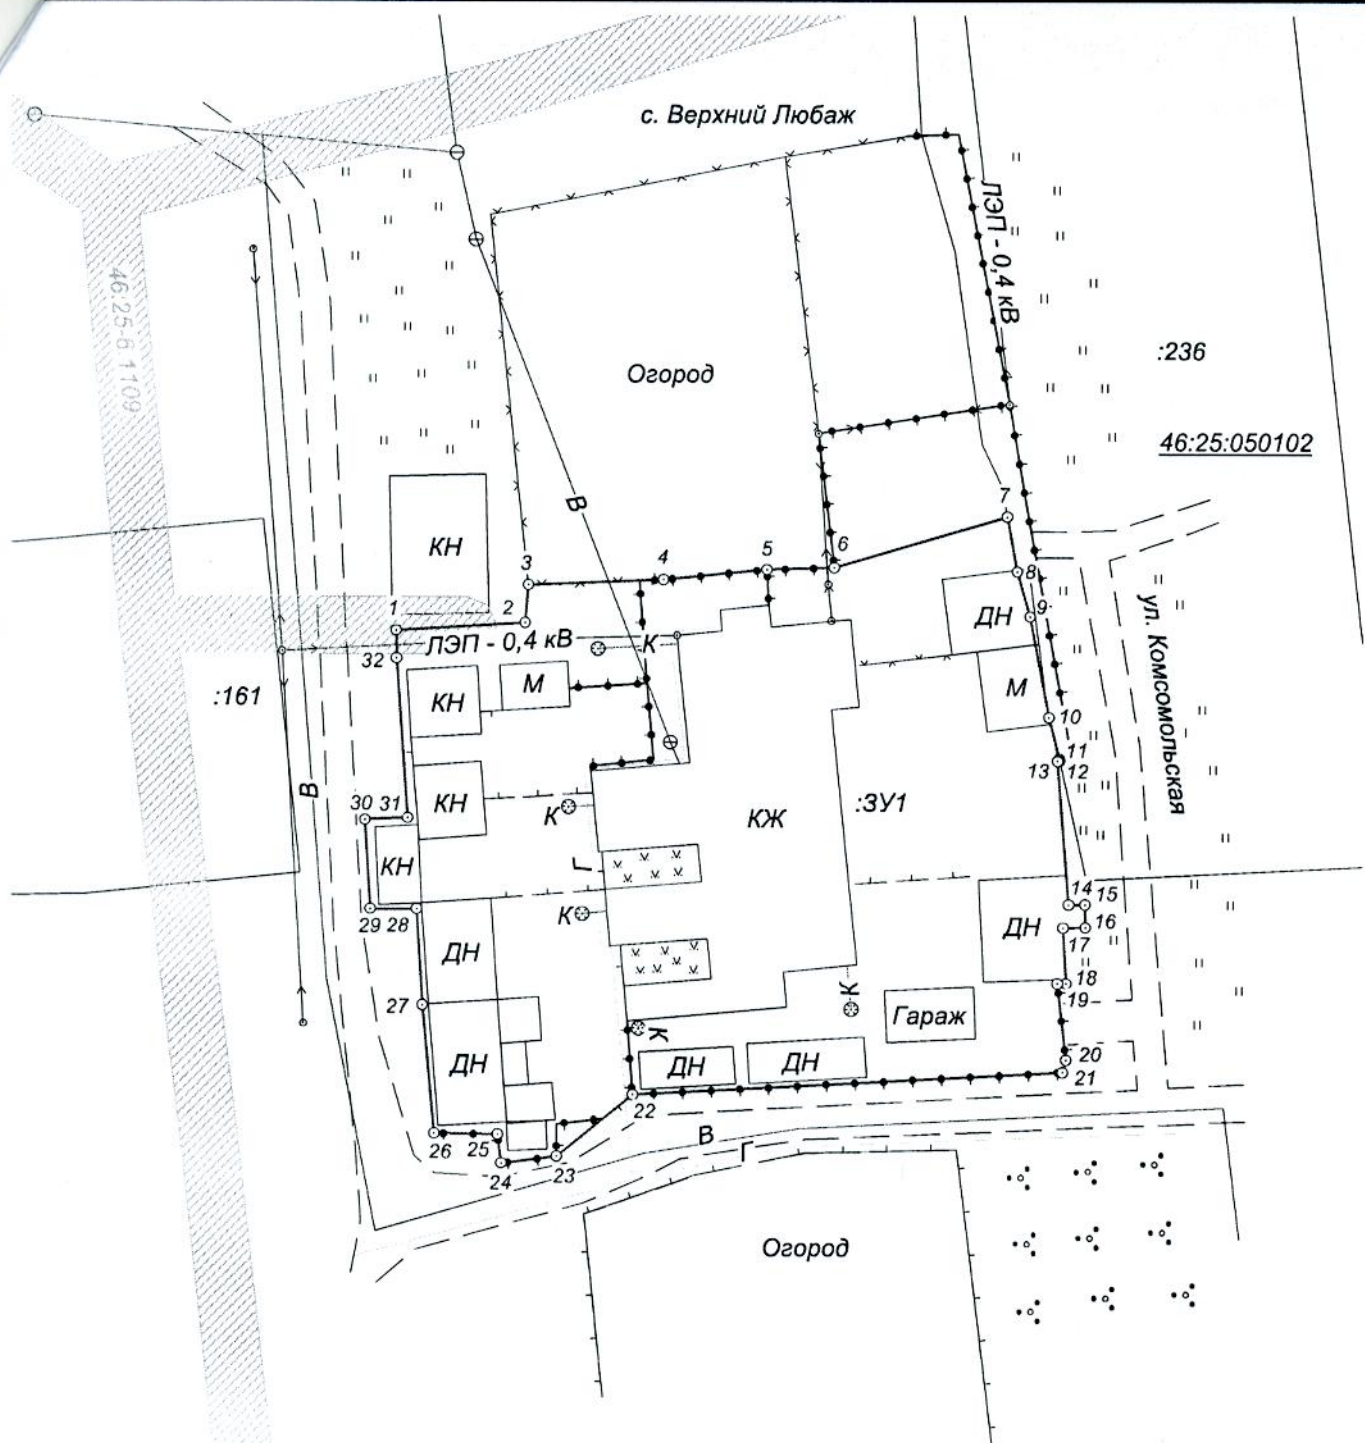

Масштаб 1:500

Условные обозначения:

 -  - граница земельного участка, оформленного в ЕГРН
-  - граница образуемого участка
-  - обозначение образуемого земельного участка
-  - номер кадастрового квартала
-  - кадастровый номер земельного участка
-  - зона с особыми условиями использования территории
-  - характерная точка границы земельного участка
-  - водопровод
-  - газопровод
-  - канализация
-  - линия электропередачи